

[DETAILINFORMATIONEN]
TOP 1

NUTZFLÄCHEN

3-Zimmer-Wohnung

Wohnfläche	82,95 m ²
Terrasse	15,86 m ²
Grünfläche	78,12 m ²

MIETE

KAUTION 3 Monatsmieten

MIETPREIS € 960,- / Monat

INKLUSIVE


- ✓ Hauptmietzins
- ✓ Betriebskosten
- ✓ Wasser
- ✓ Heizkosten
- ✓ Warmwasser
- ✓ USt.

EXKLUSIVE

- Strom

geplante
Fertigstellung

HERBST 2021

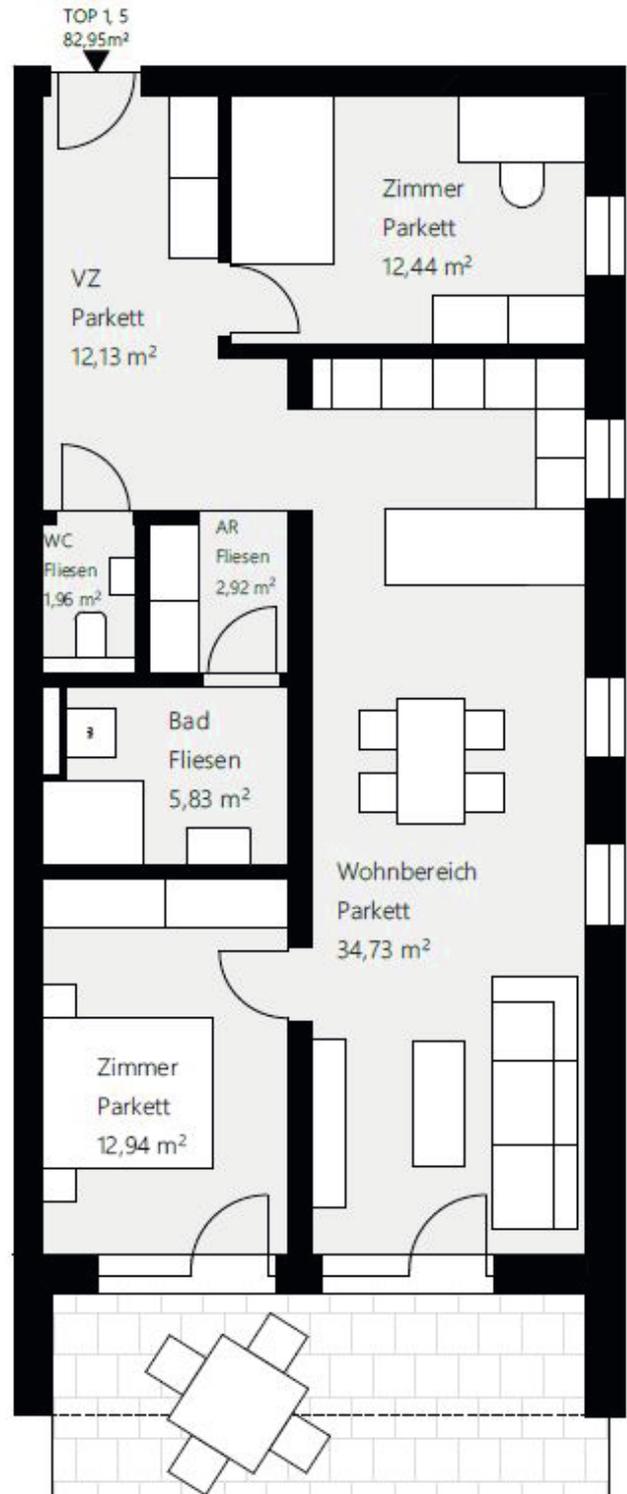

ZUSATZINFORMATION

- HAUSTIERE - Haustiere nach Absprache mit Vermieter erlaubt
- Wohnung unmöbliert
- Vertragsdauer befristet bis zu 10 Jahren

[DETAILINFORMATIONEN]
TOP 1



- Parkplatz
- Terrasse & Garten
- Schließanlage
- effizientes Heizsystem
- Einlagerraum
- Internetanschluss
- SAT Anschluss
- Wärmepumpe

HWB 30,3
fGEE 0,63

Erdgeschoss

